



Proyecto: Espacio Público en mi barrio
Materia: Taller de Proyecto Arquitectónico III
Docente: Arq. Luz Mango
Catedra: Arq. Sorìn
Alumno: Rodrigo Diaz Etchezahar
Año: 2020
Cuatrimestre: 1º

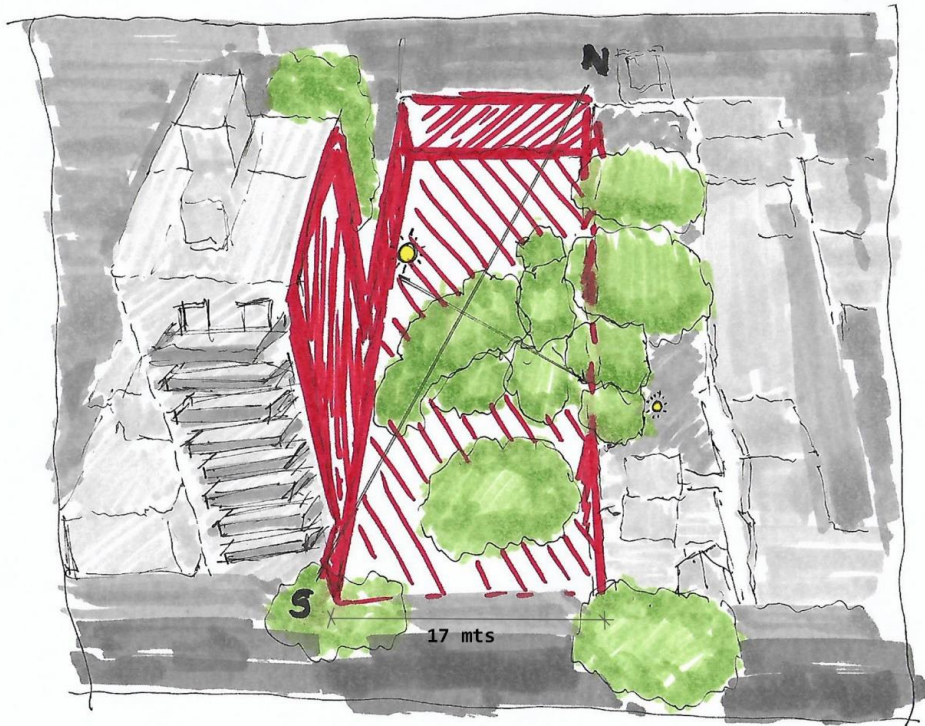





Planta 1:200

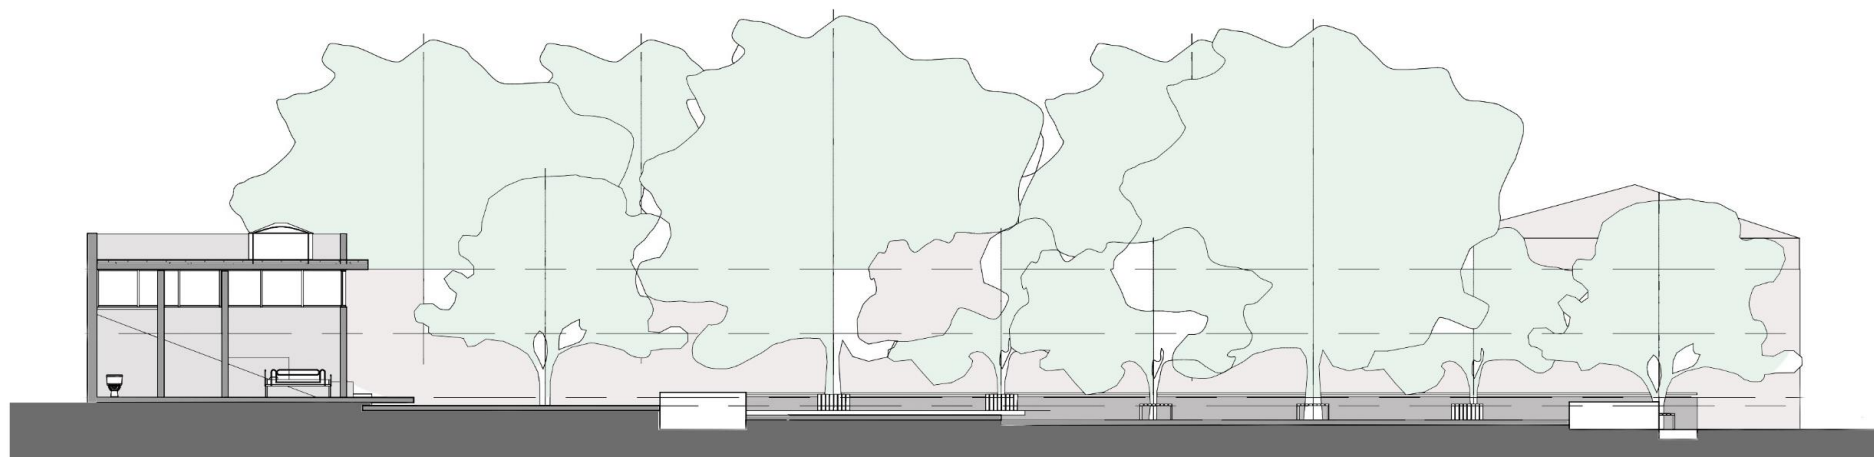

Nivel 4 - 5 mts


Nivel 3 - 3 mts

Nivel 2 - 1 mts

Nivel 1 - 0.74 mts

Nivel 0 - 0v mts


Corte 1:200

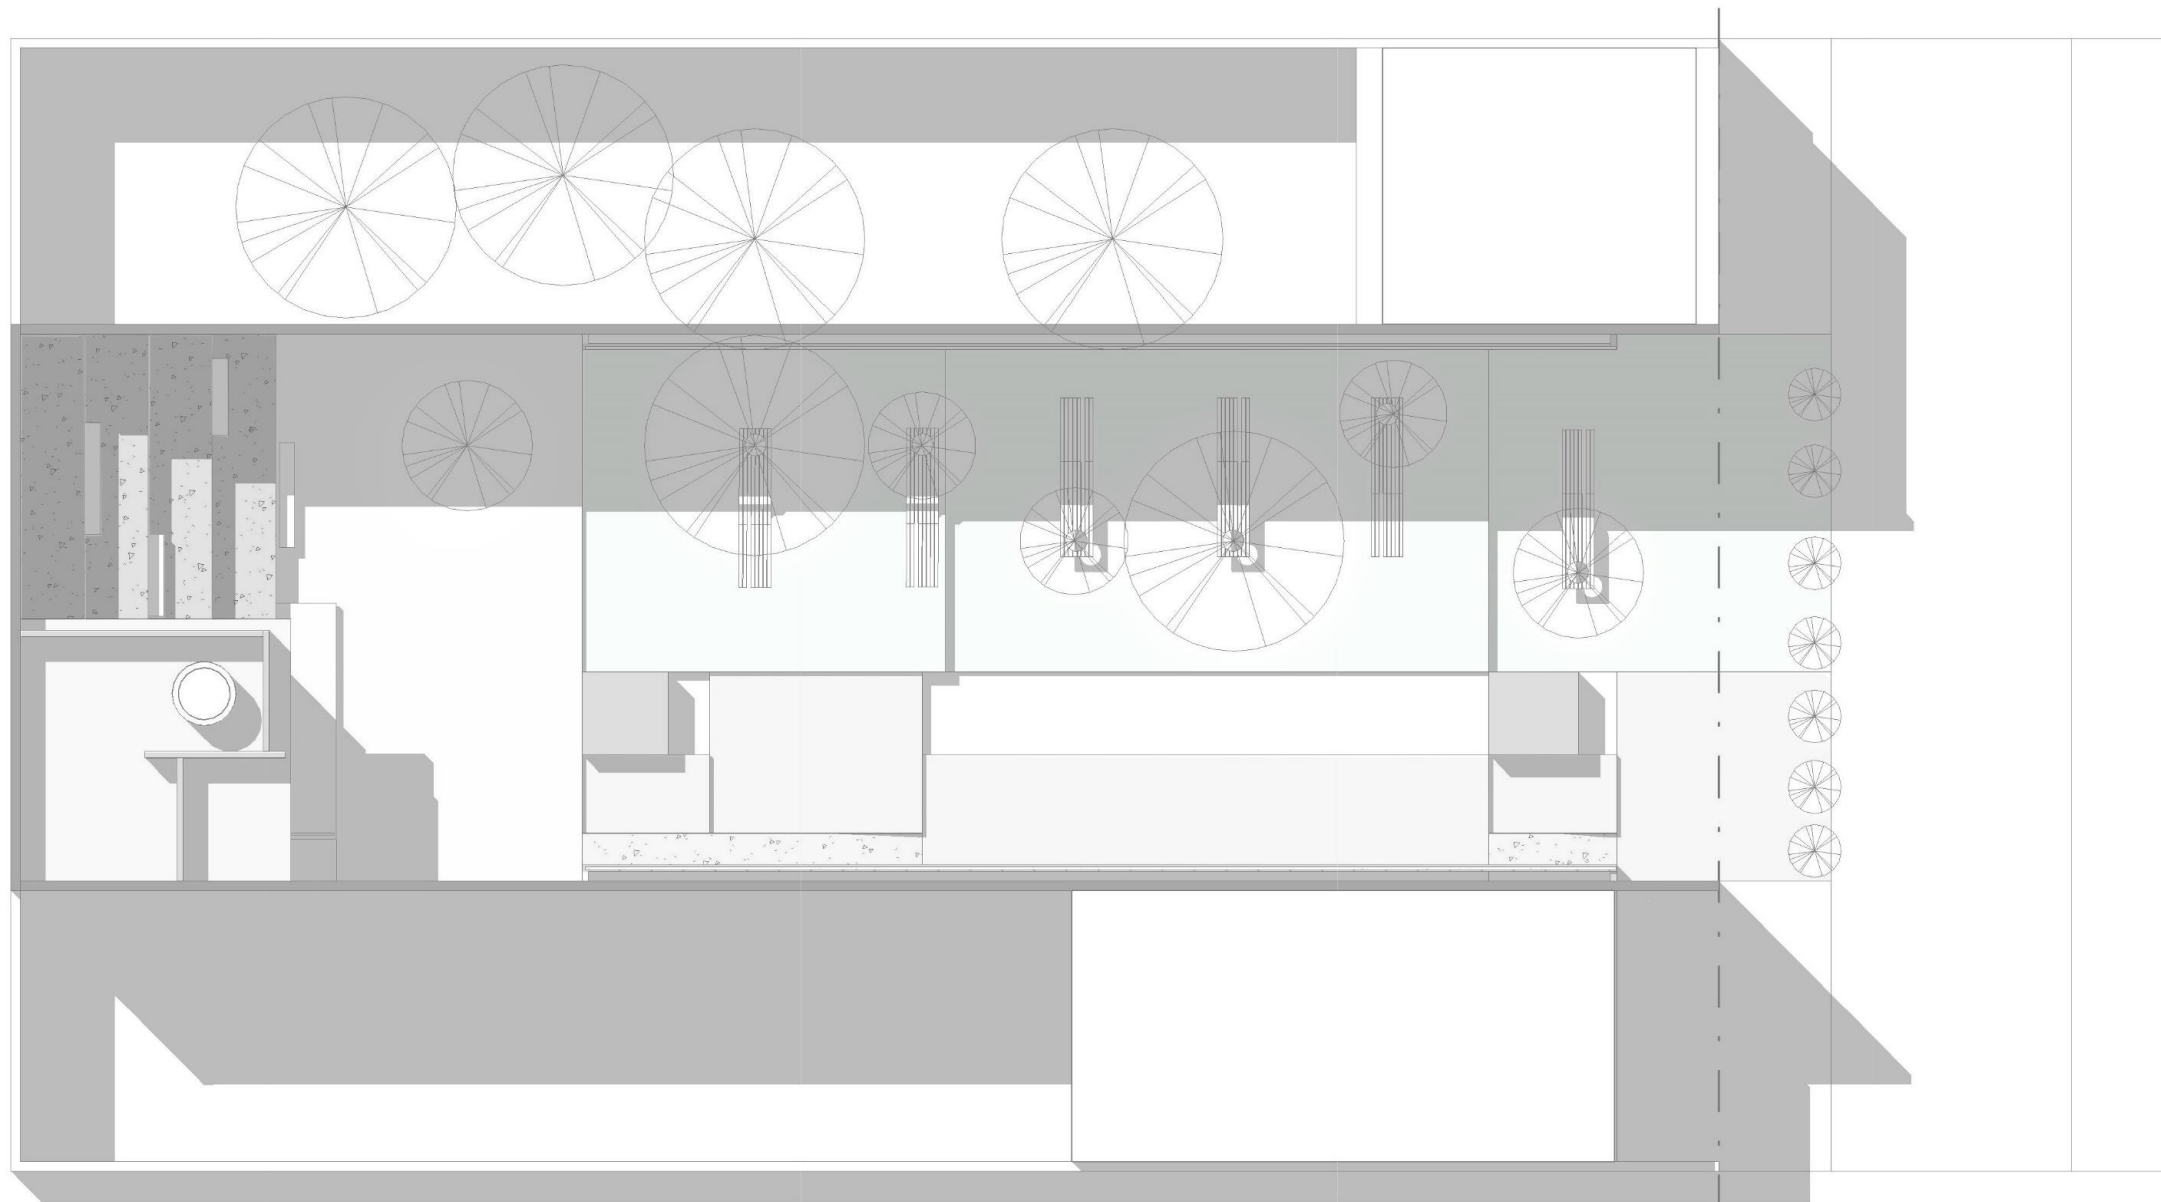


Planta techos 1:200



Planta Pabellón 1:100

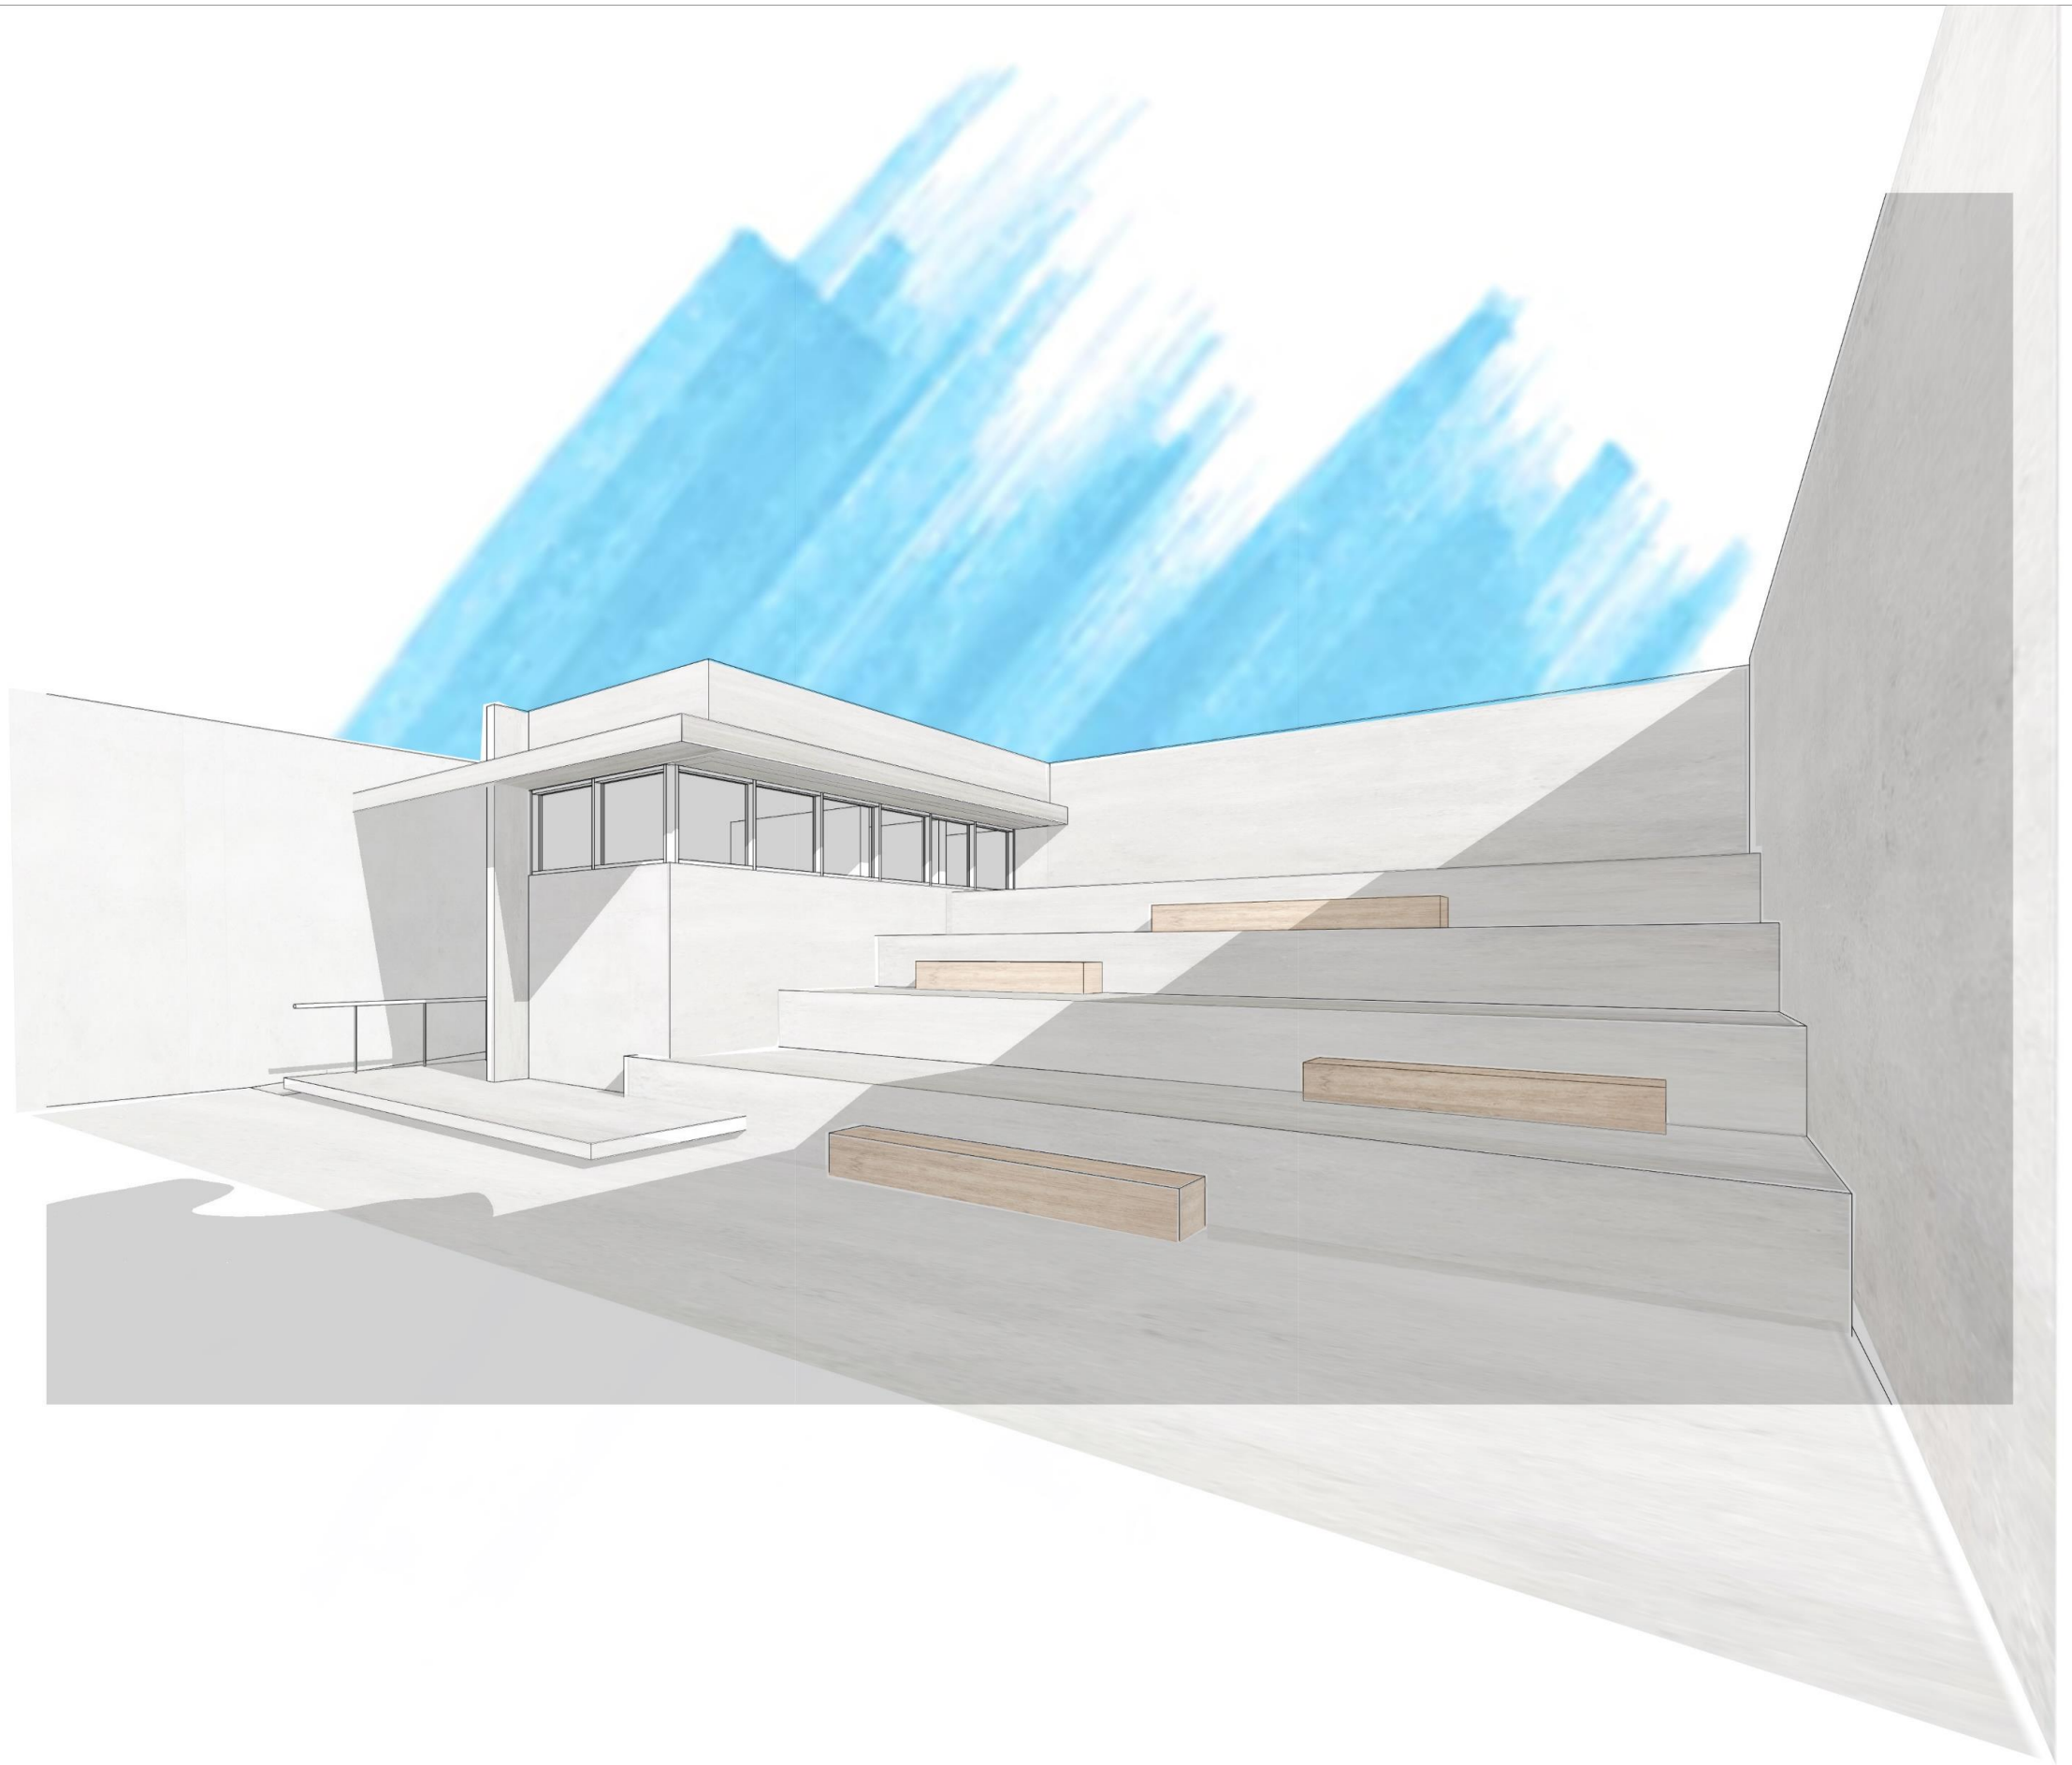

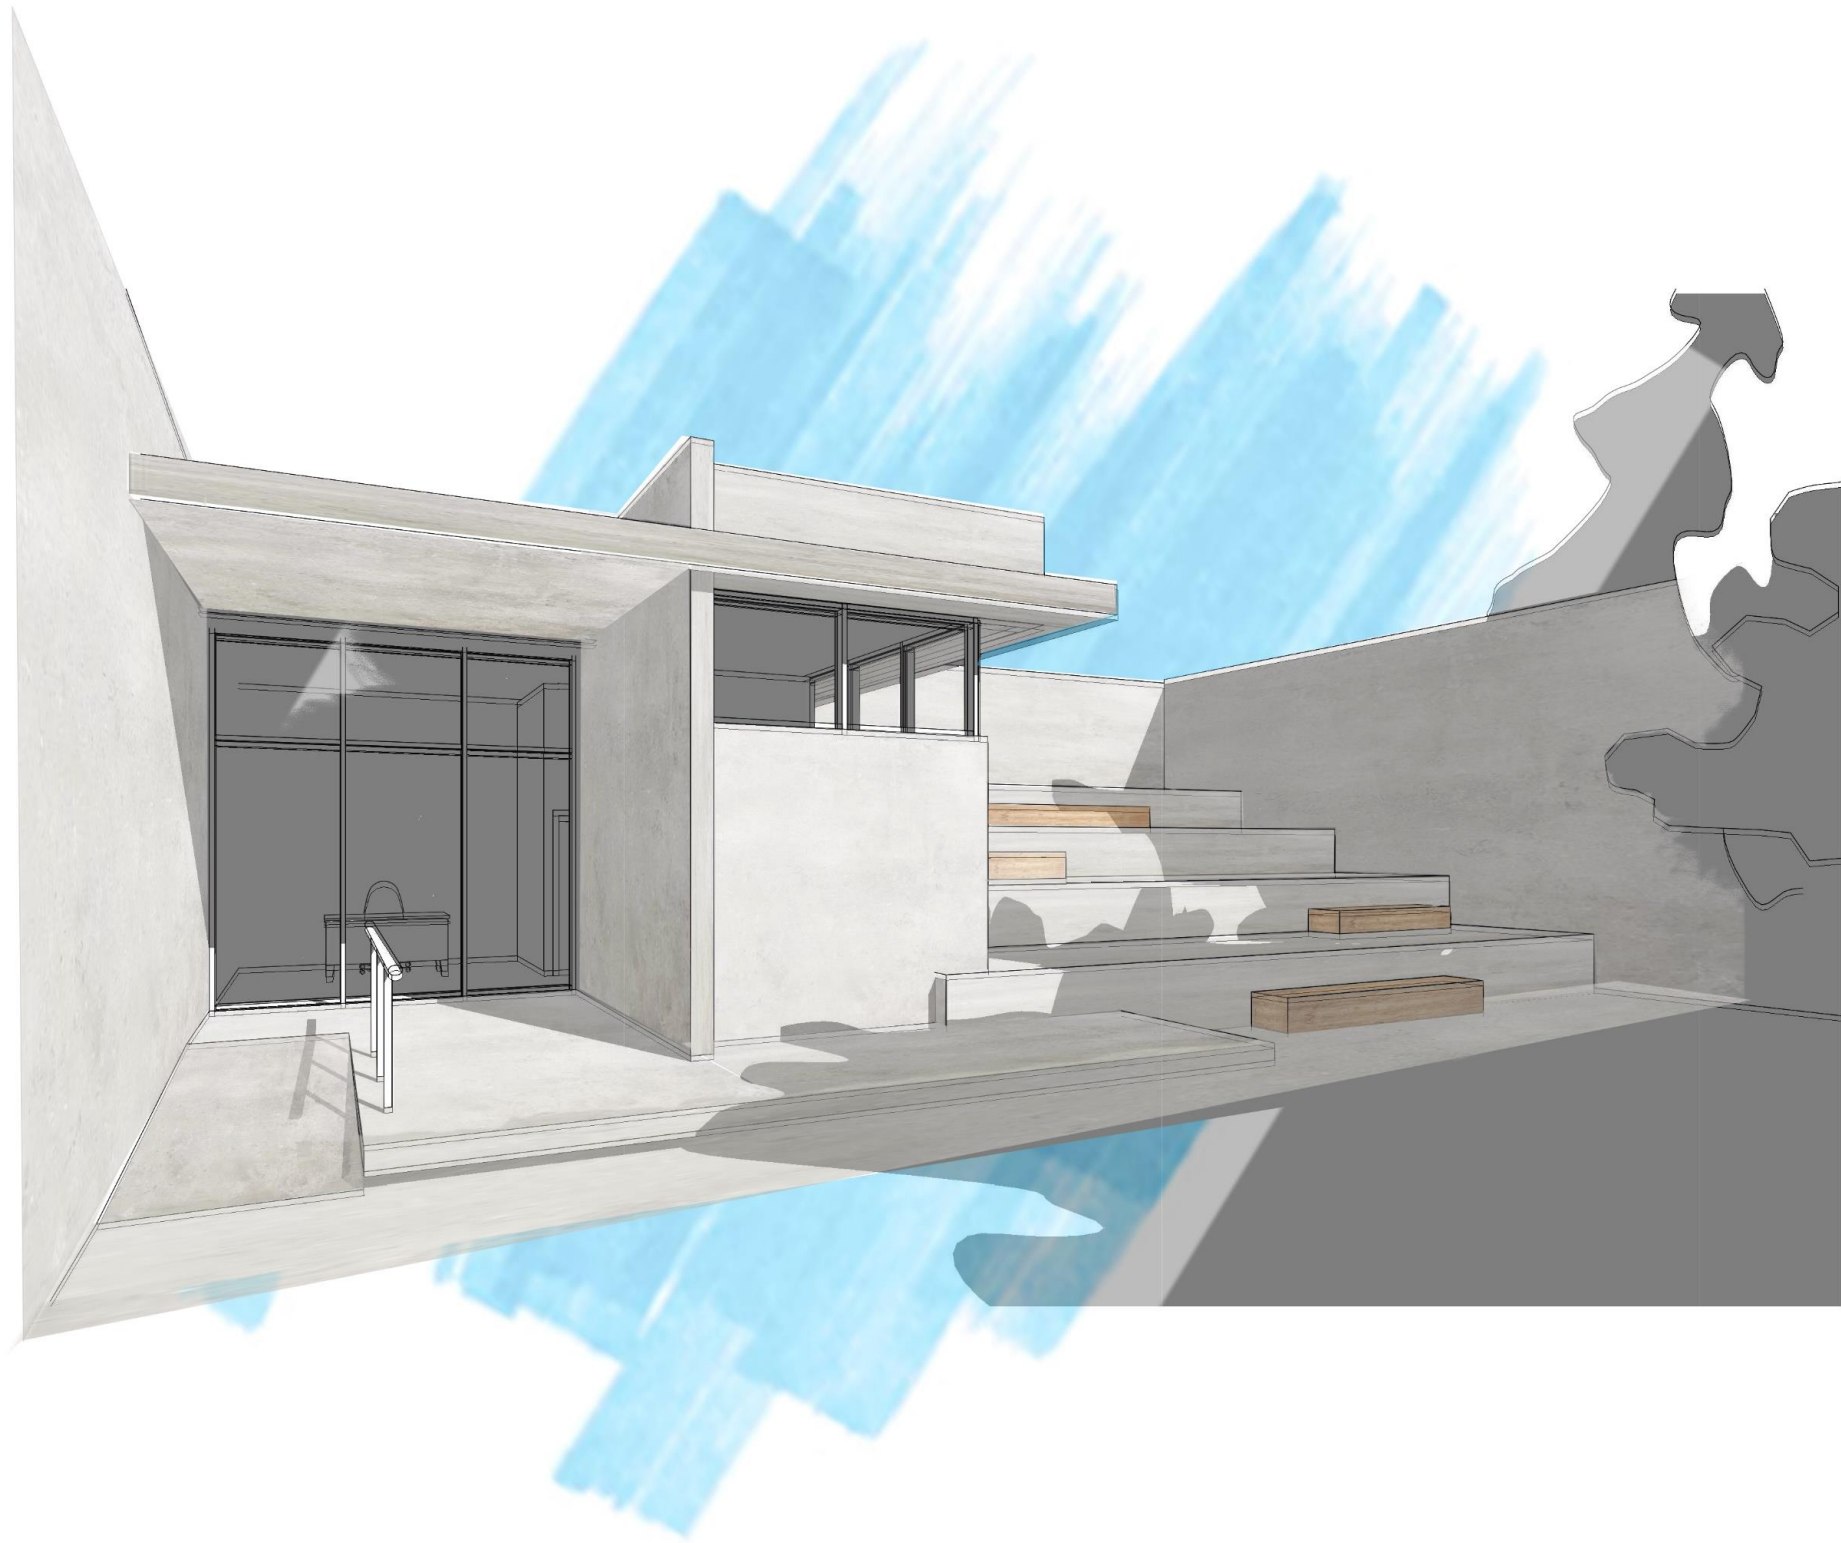



Maqueta 1:100