

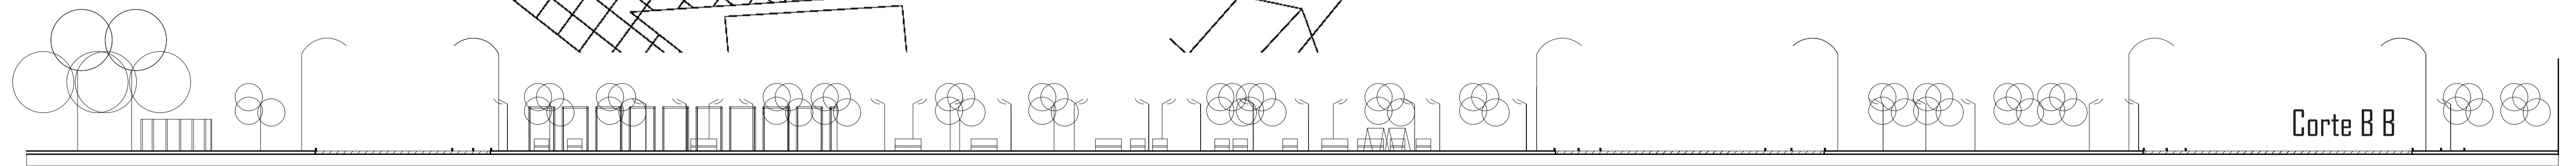
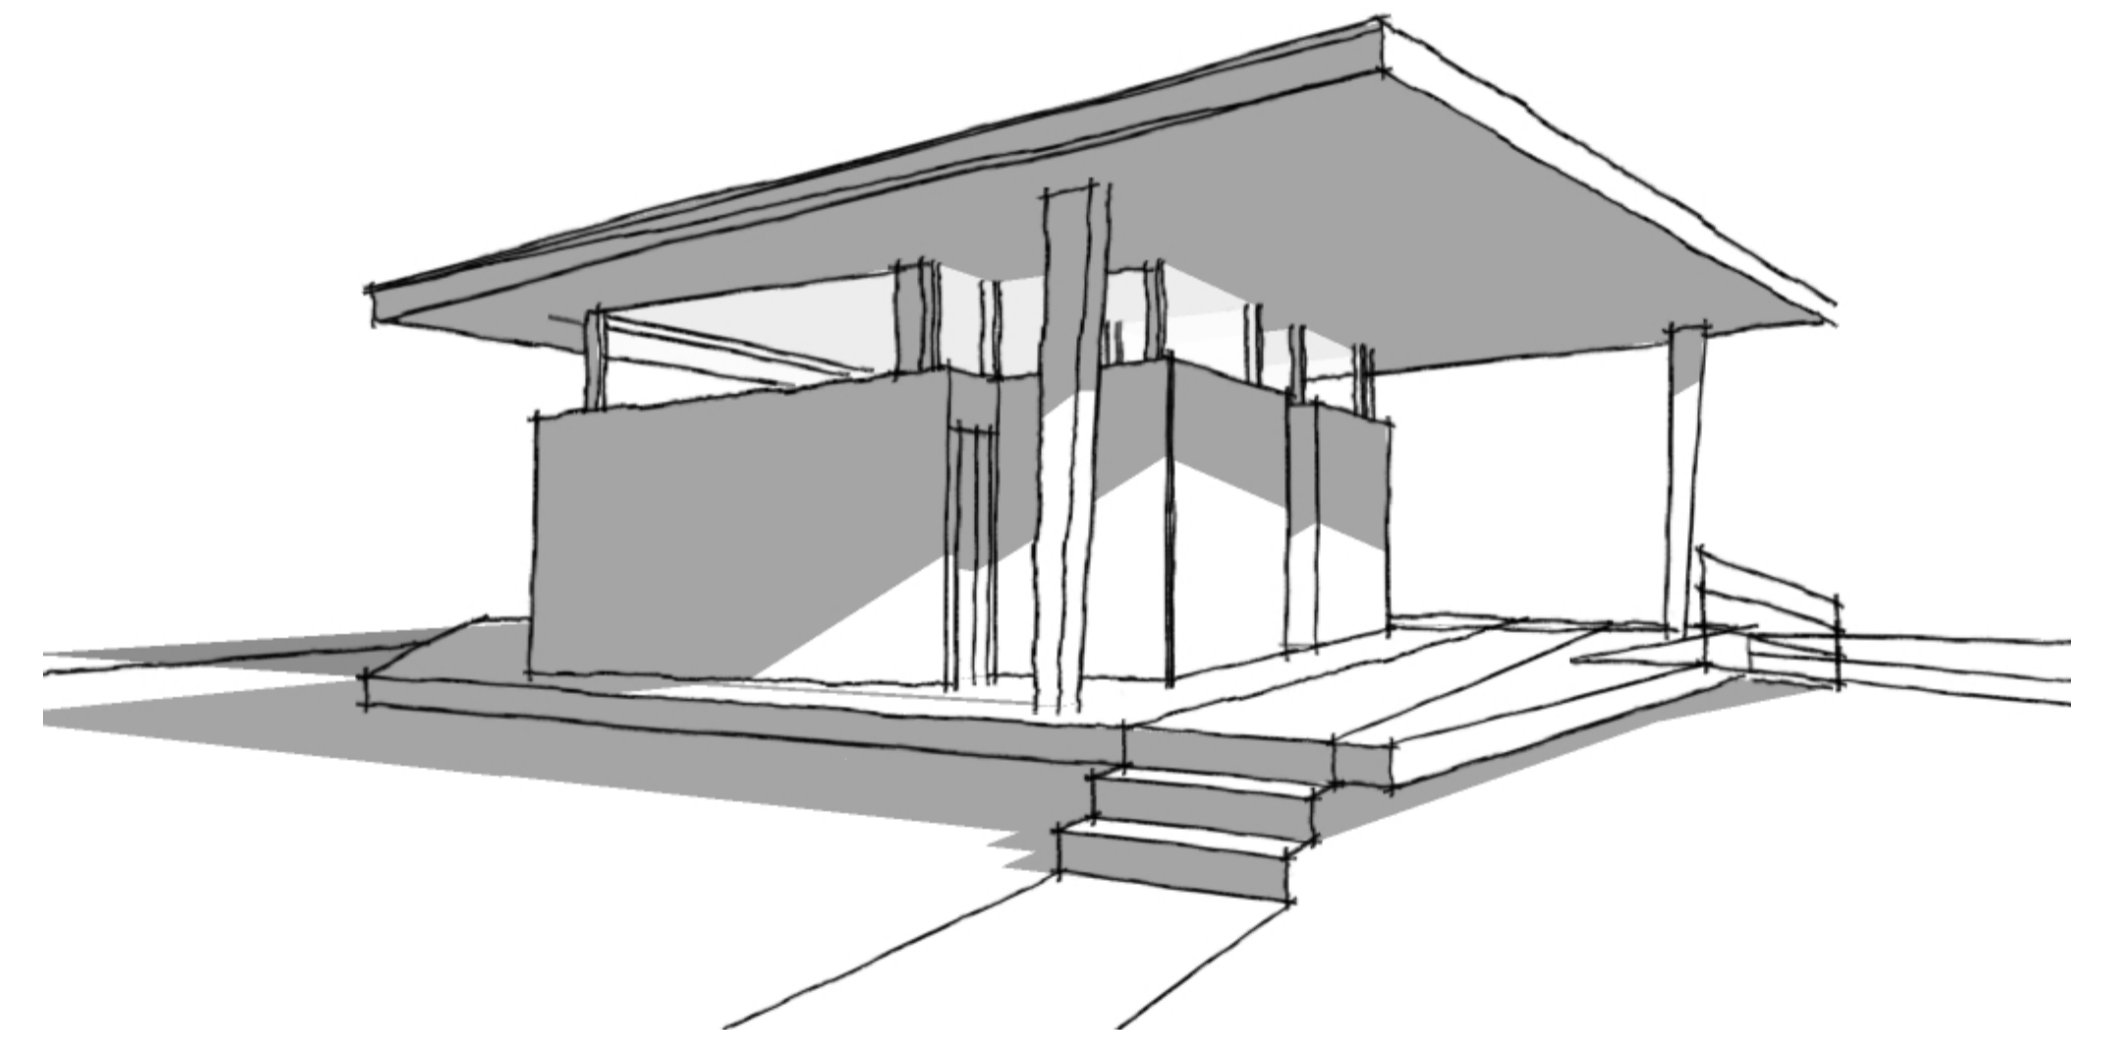
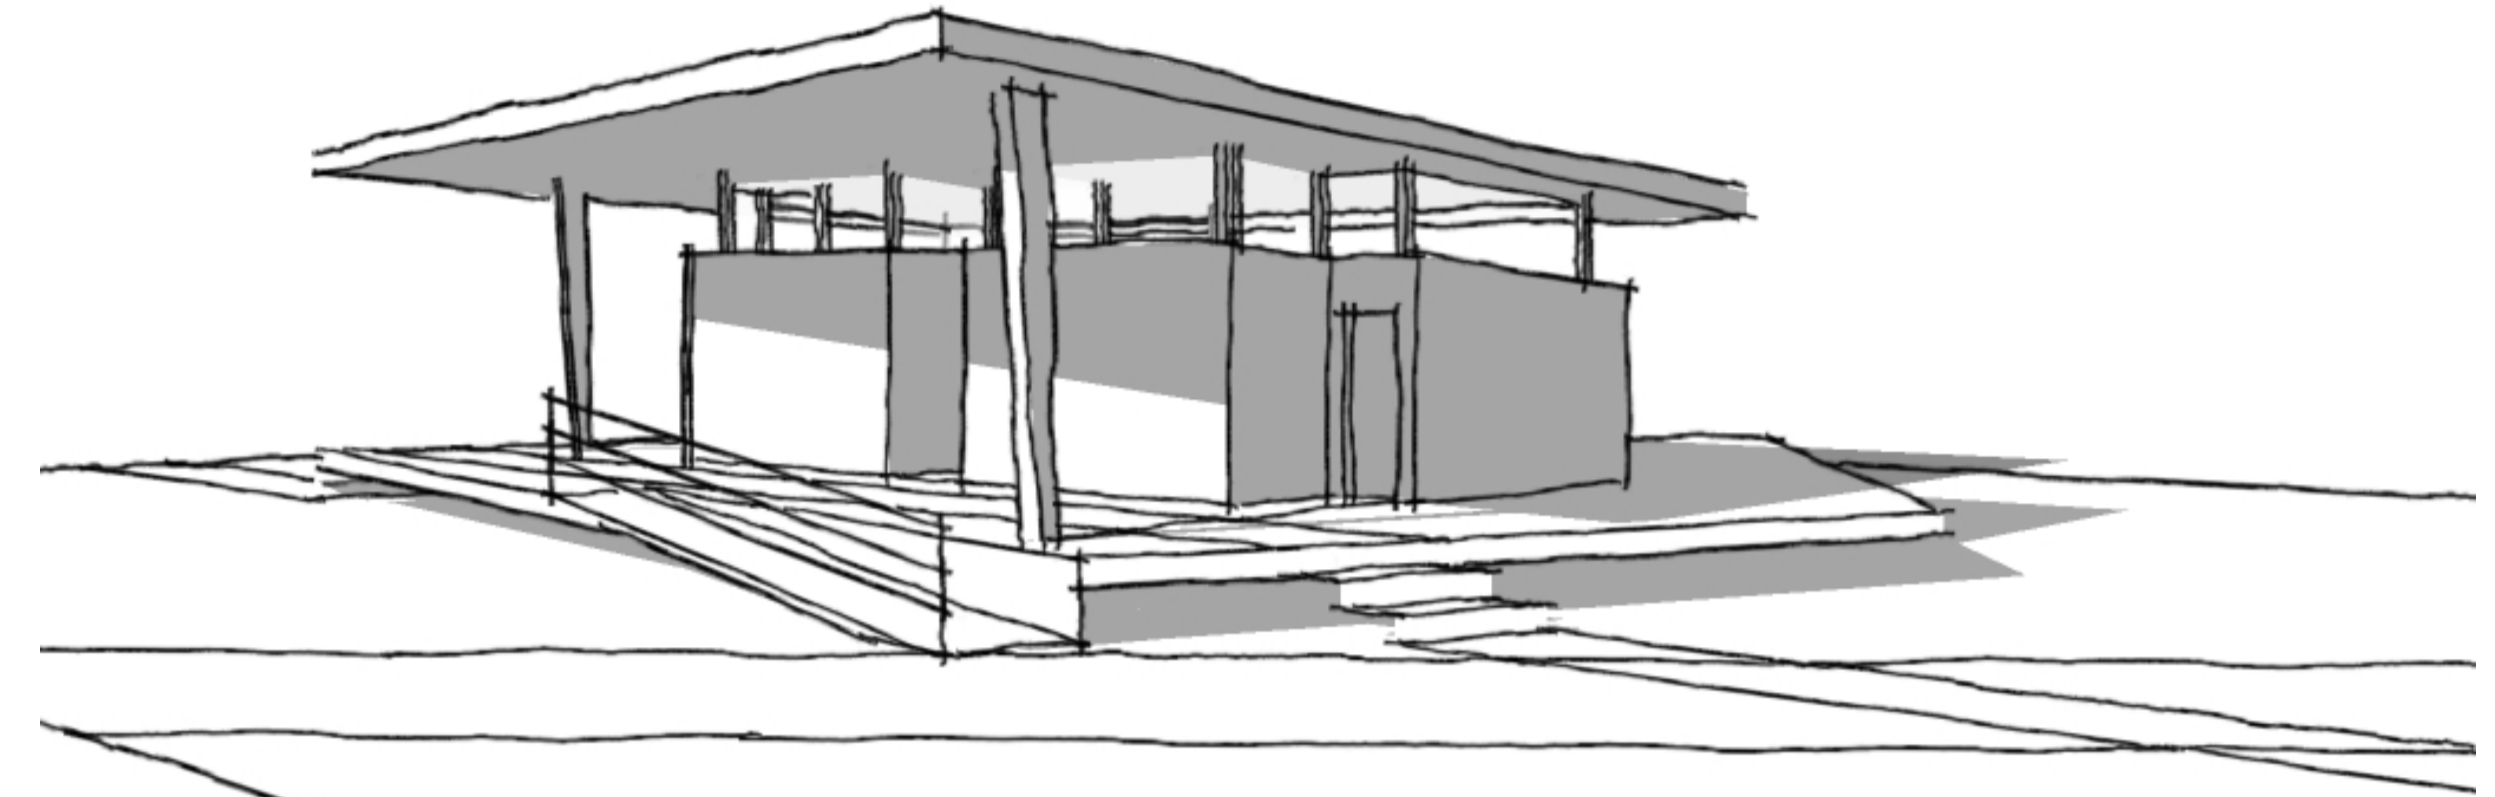


Corte A A

Planta general

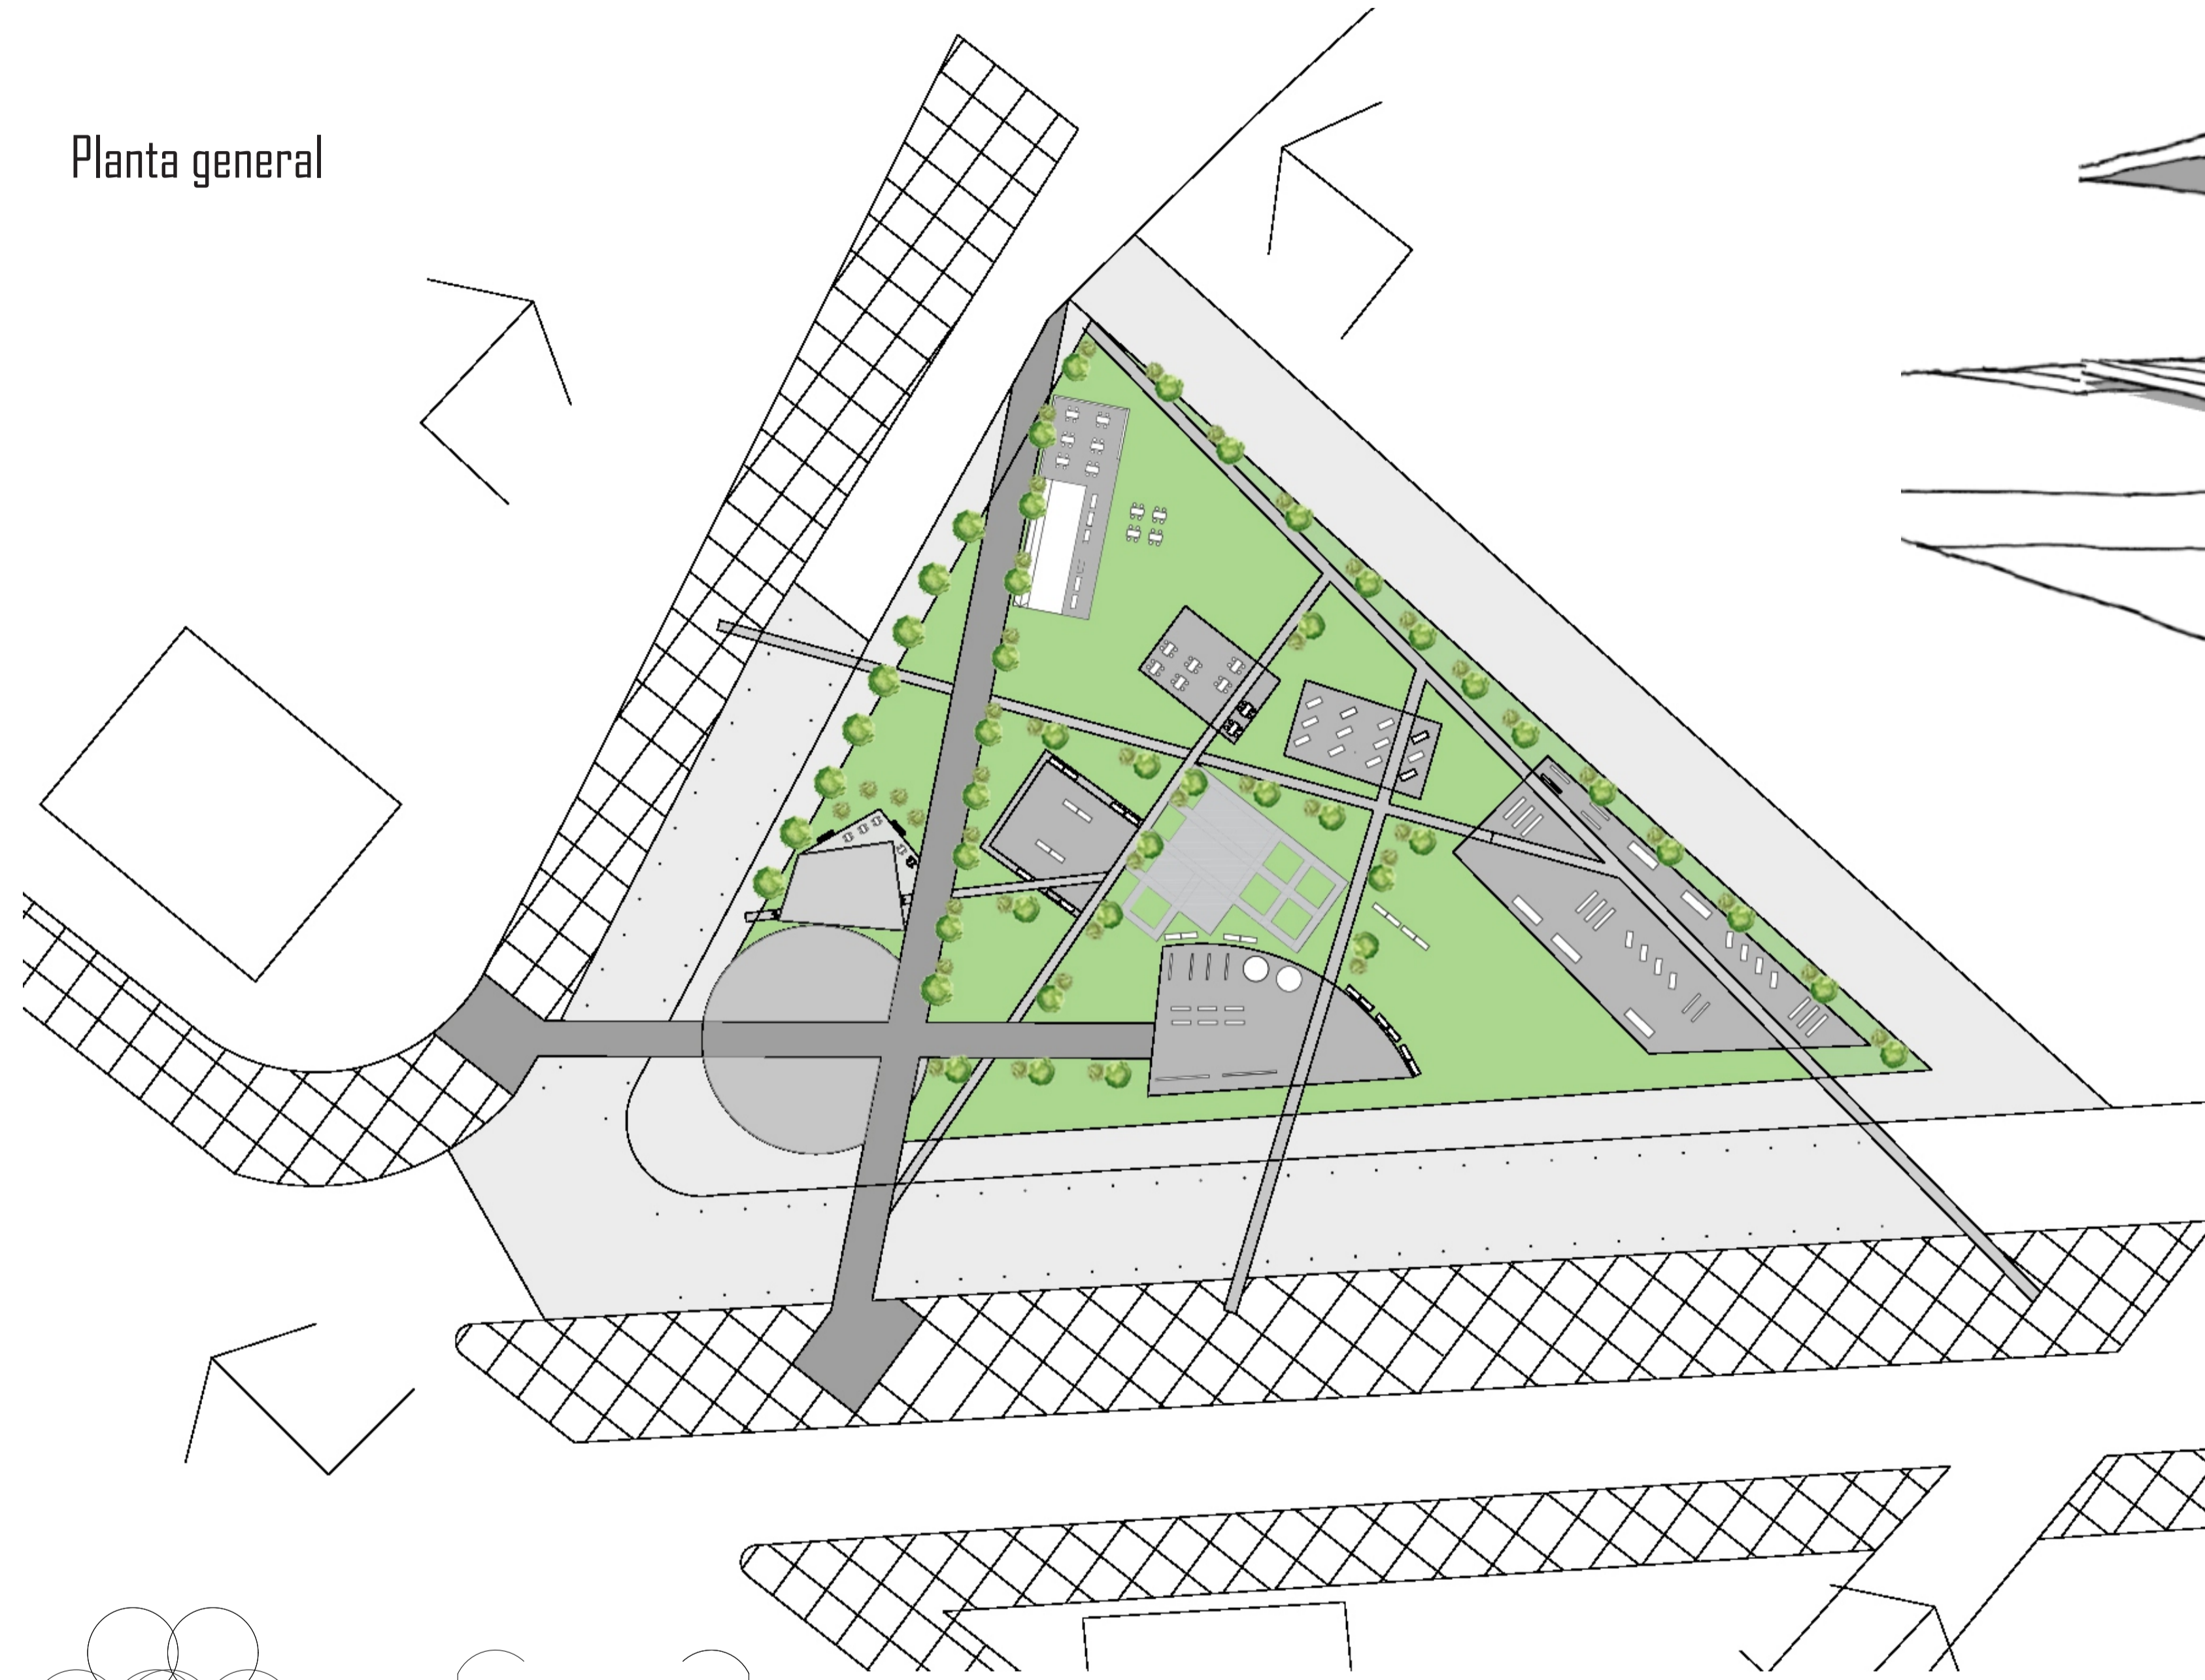


Corte B B




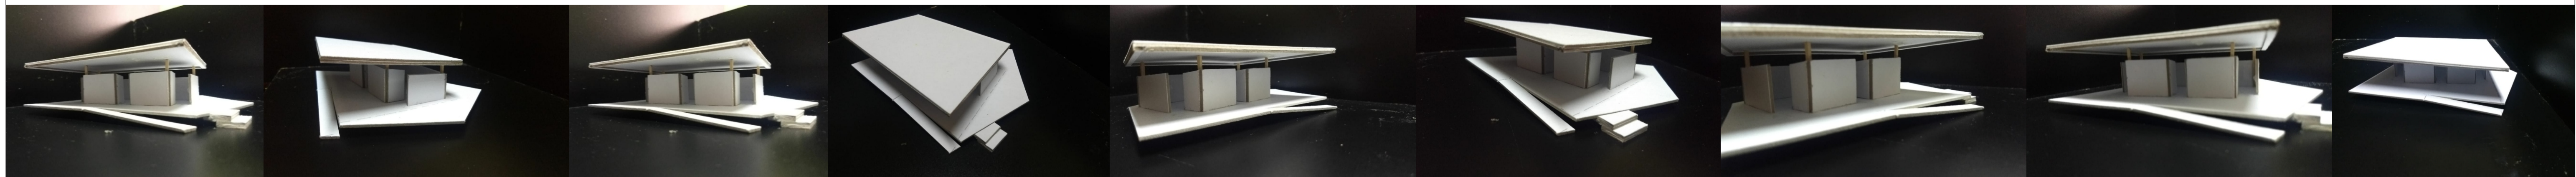





Planta pabellon


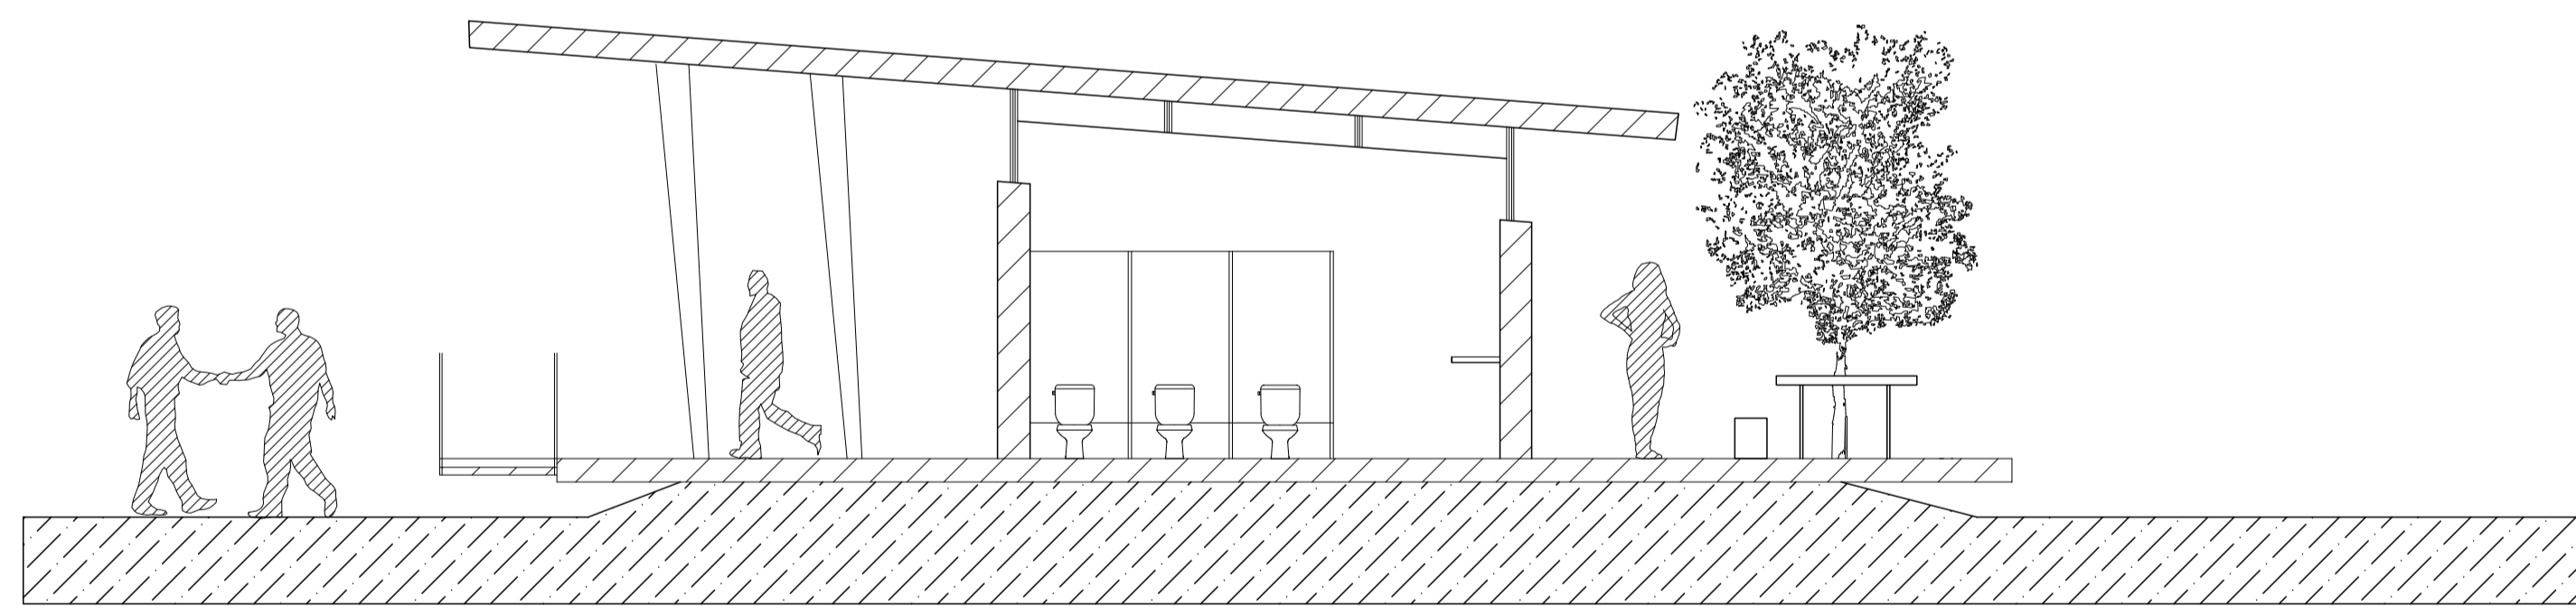


Corte A A

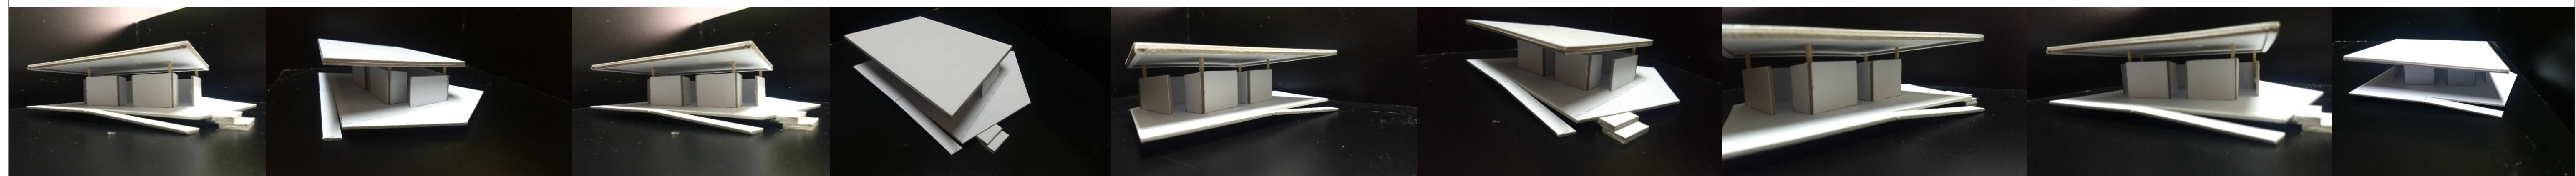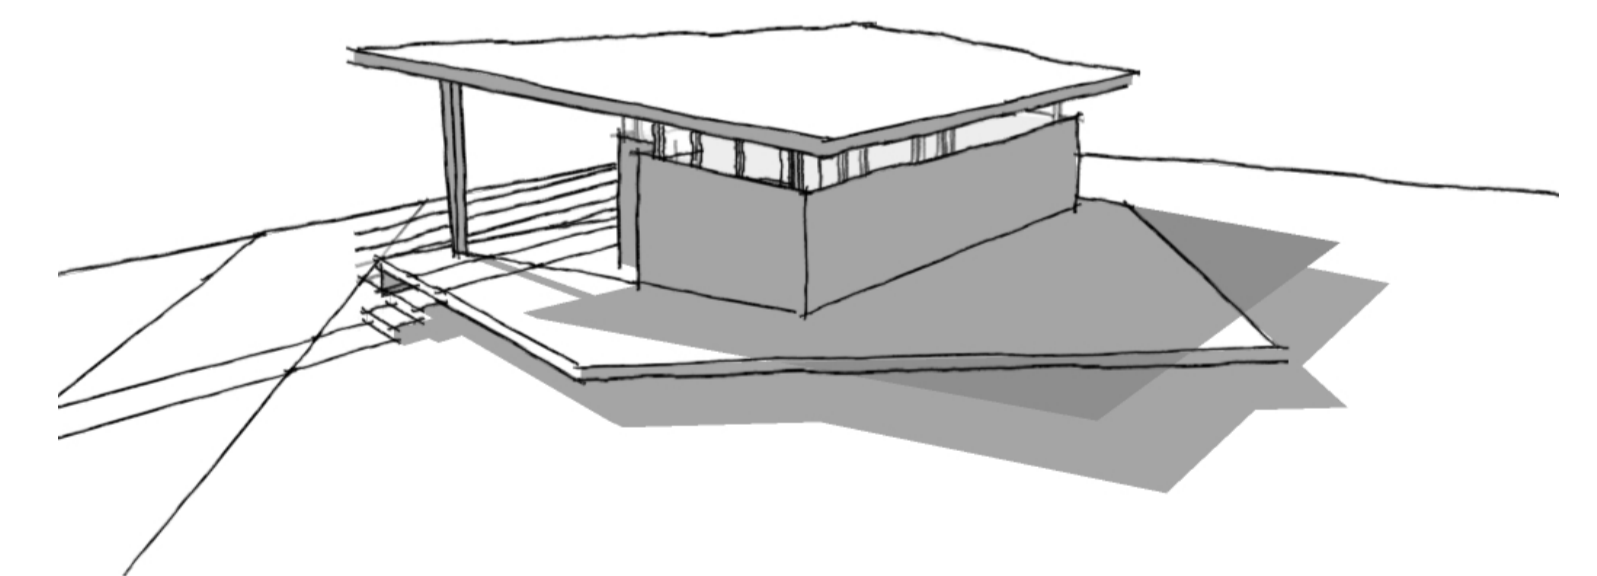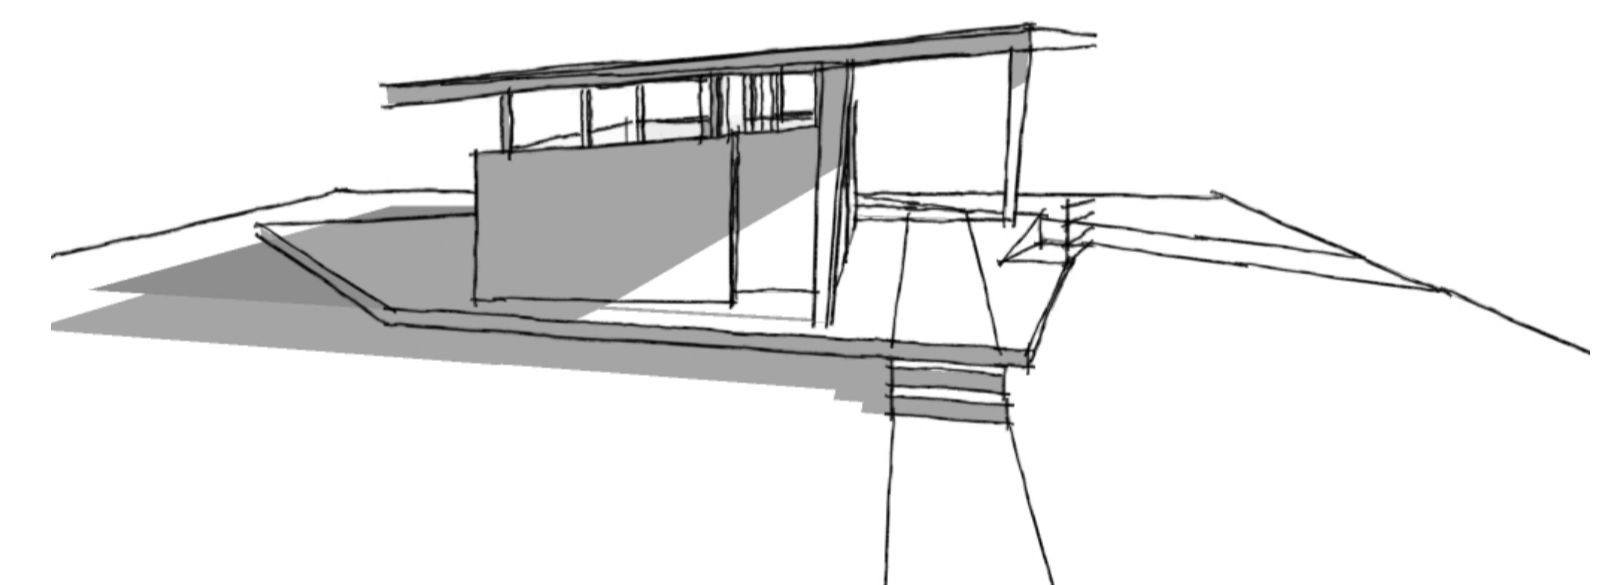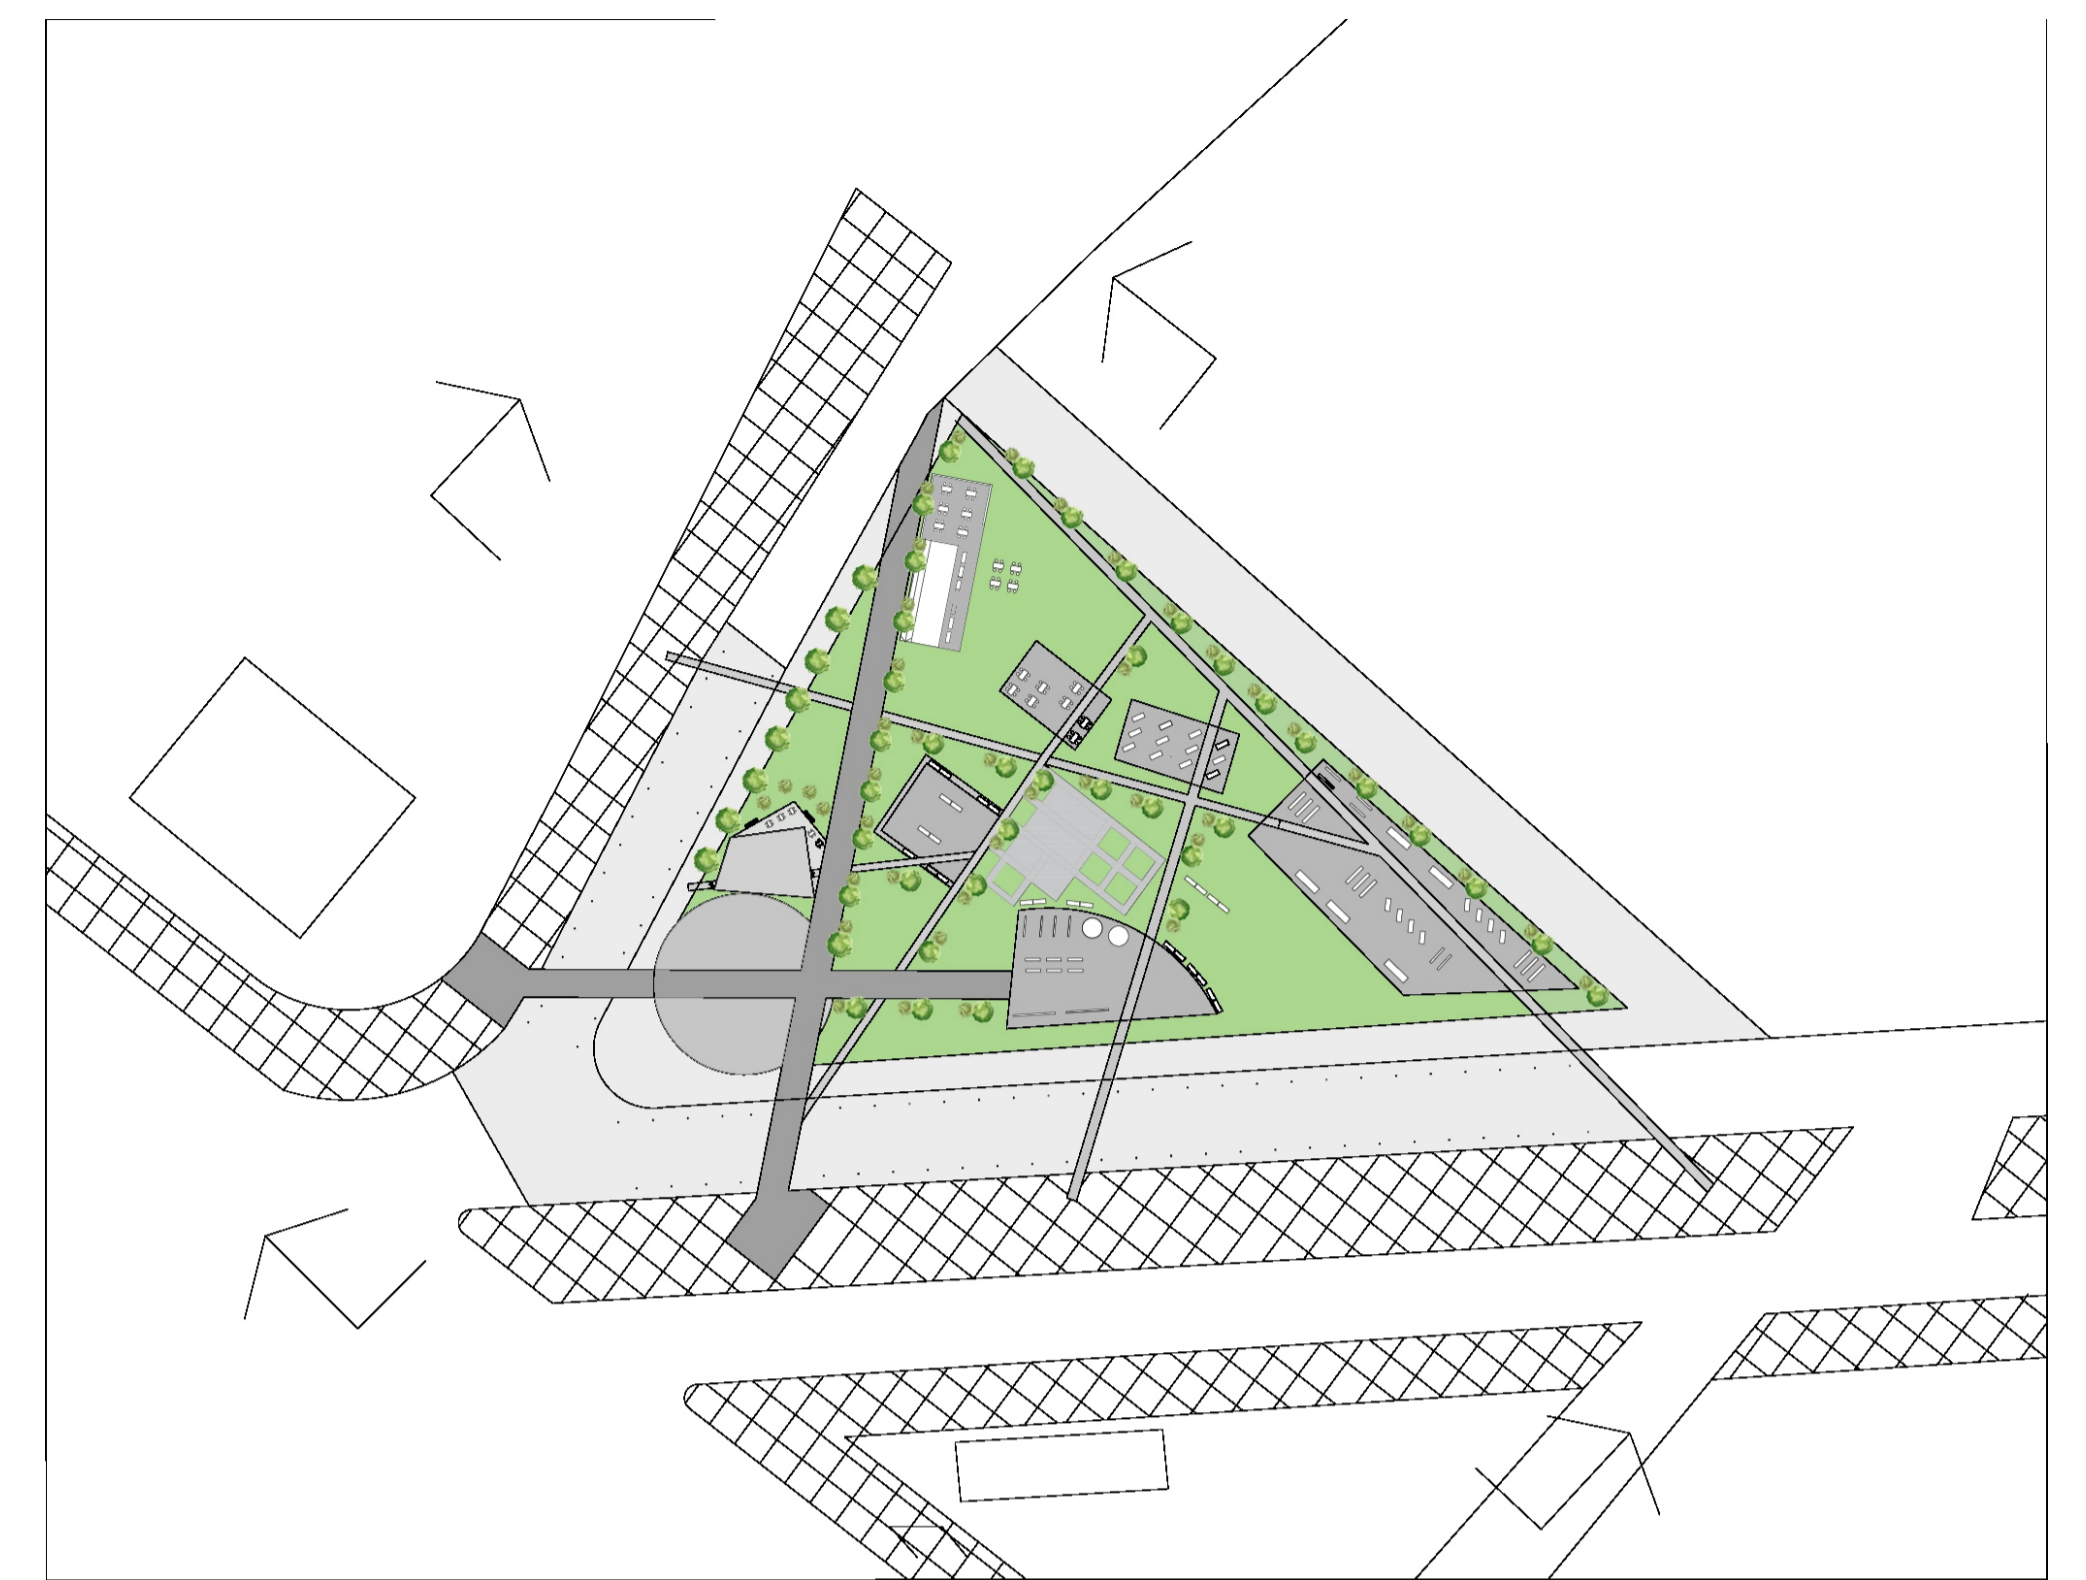

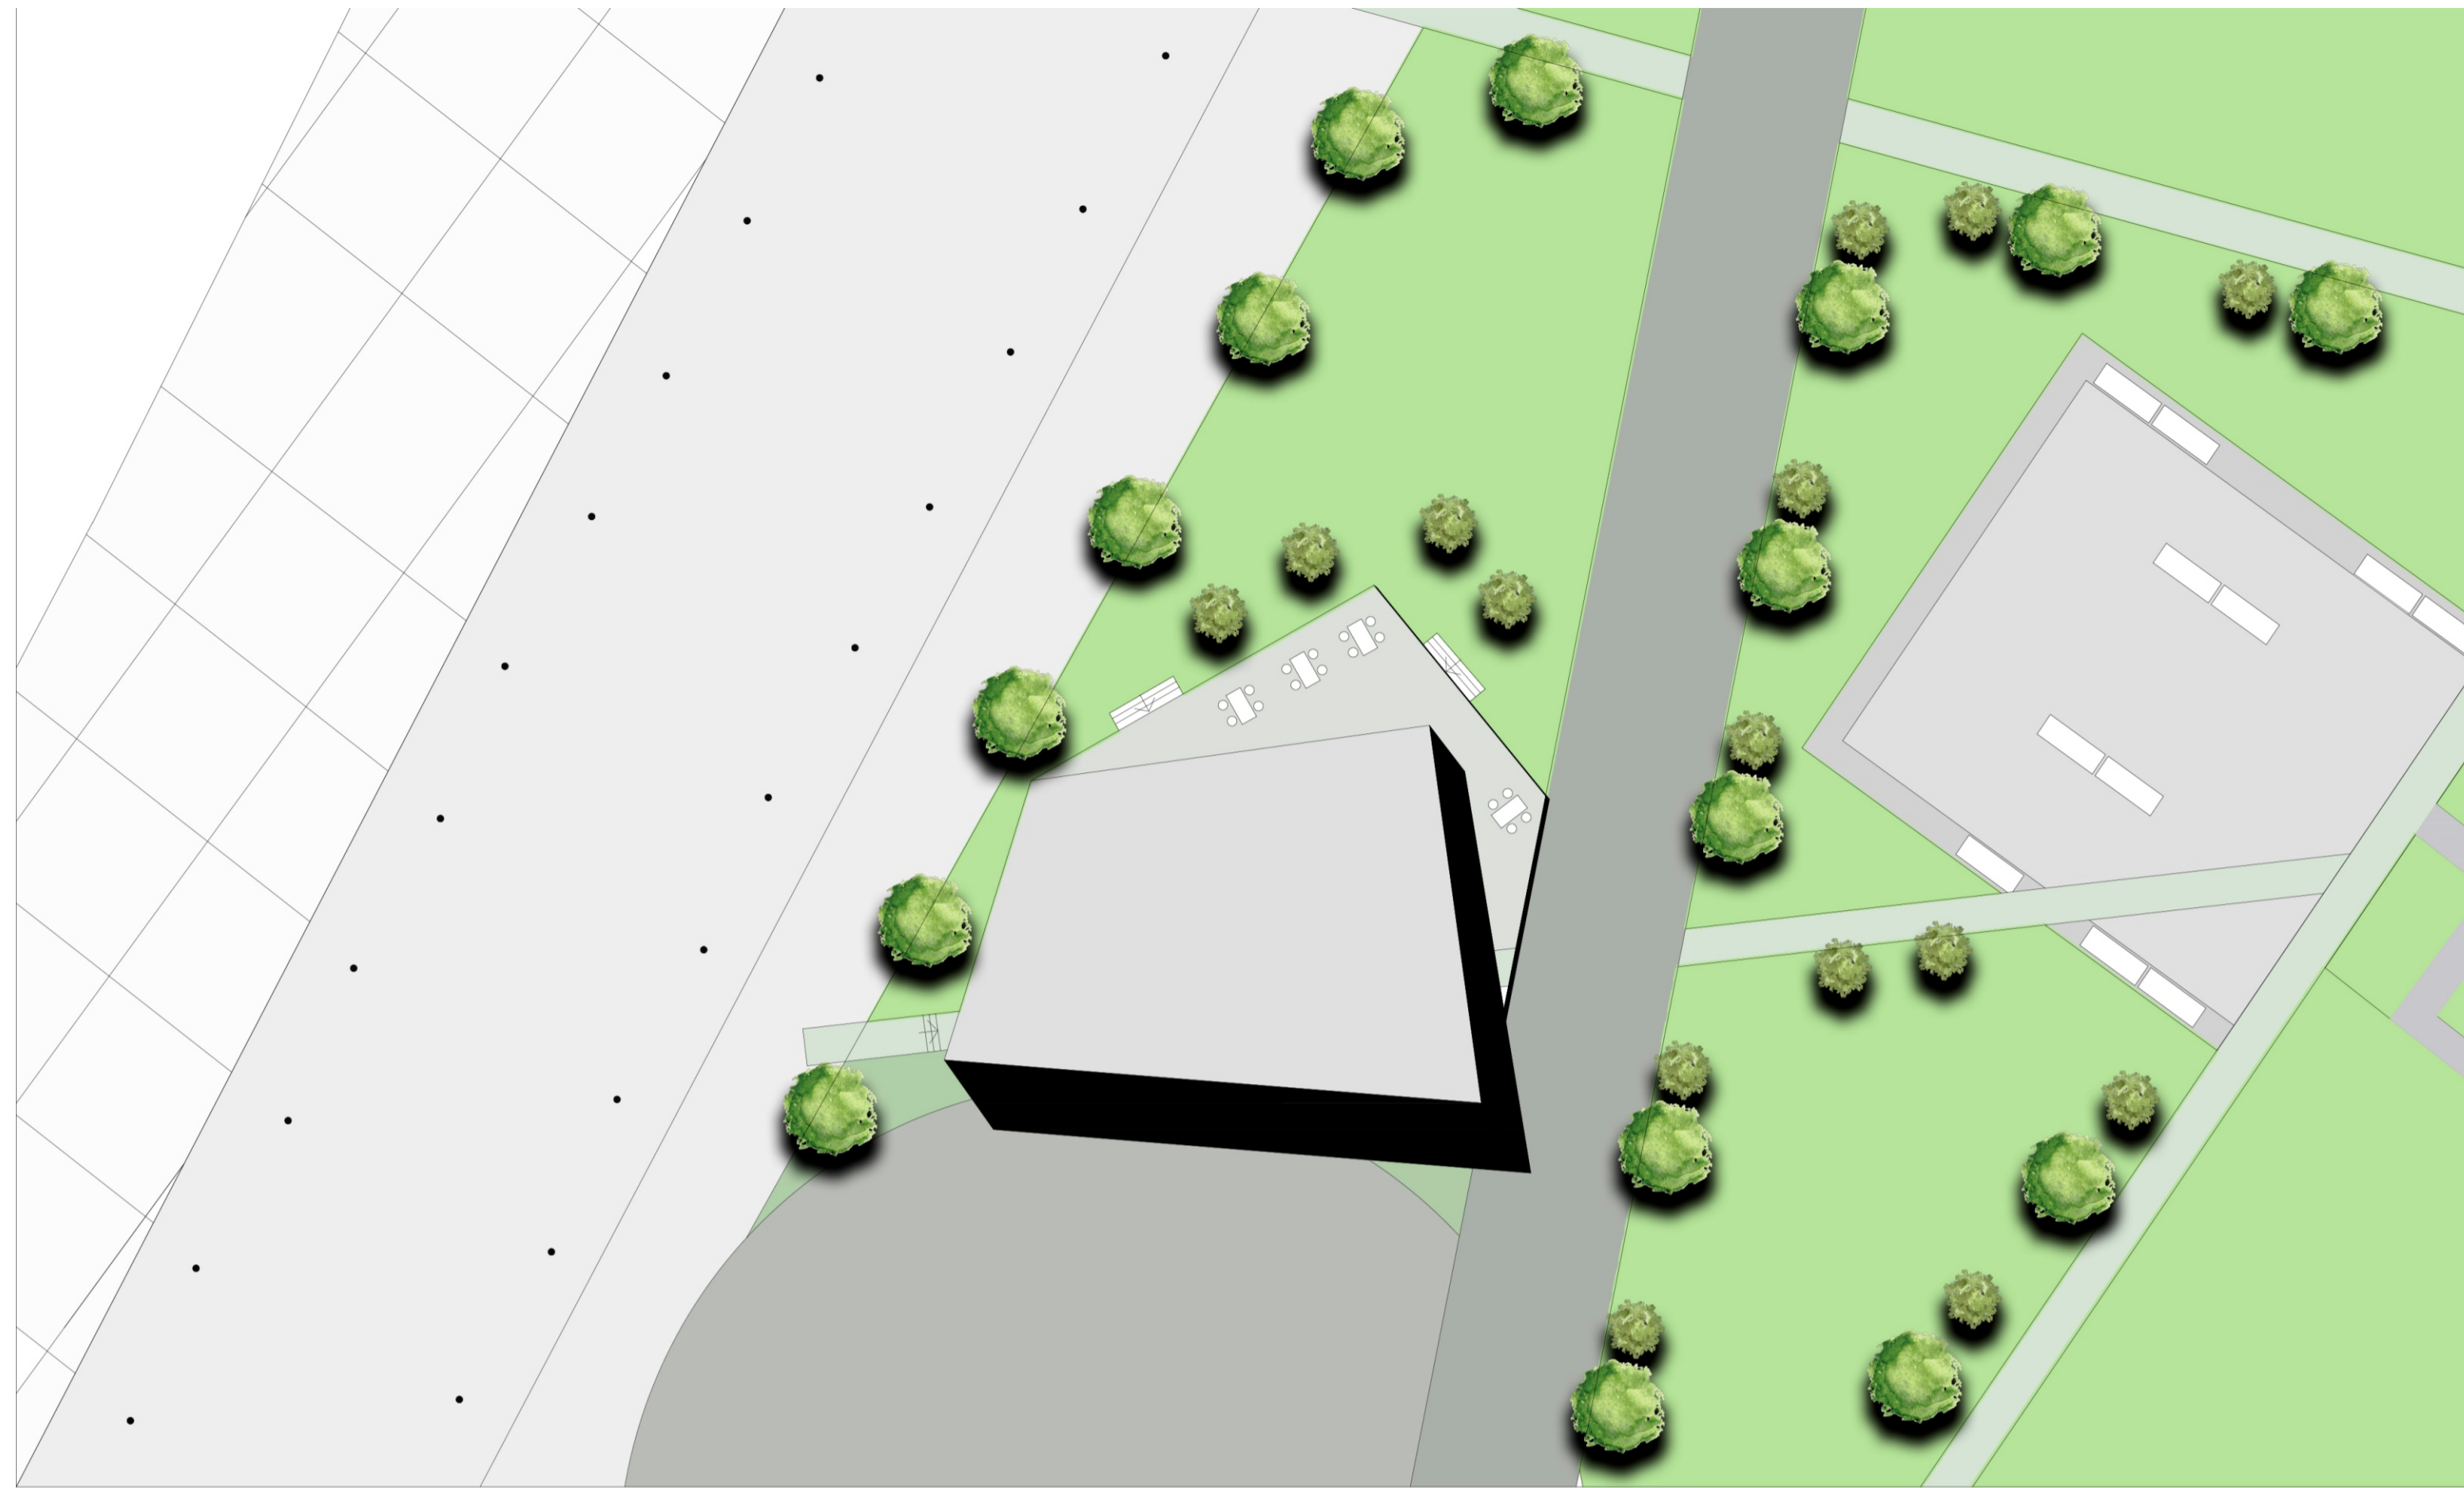

Planta de techo pabellon

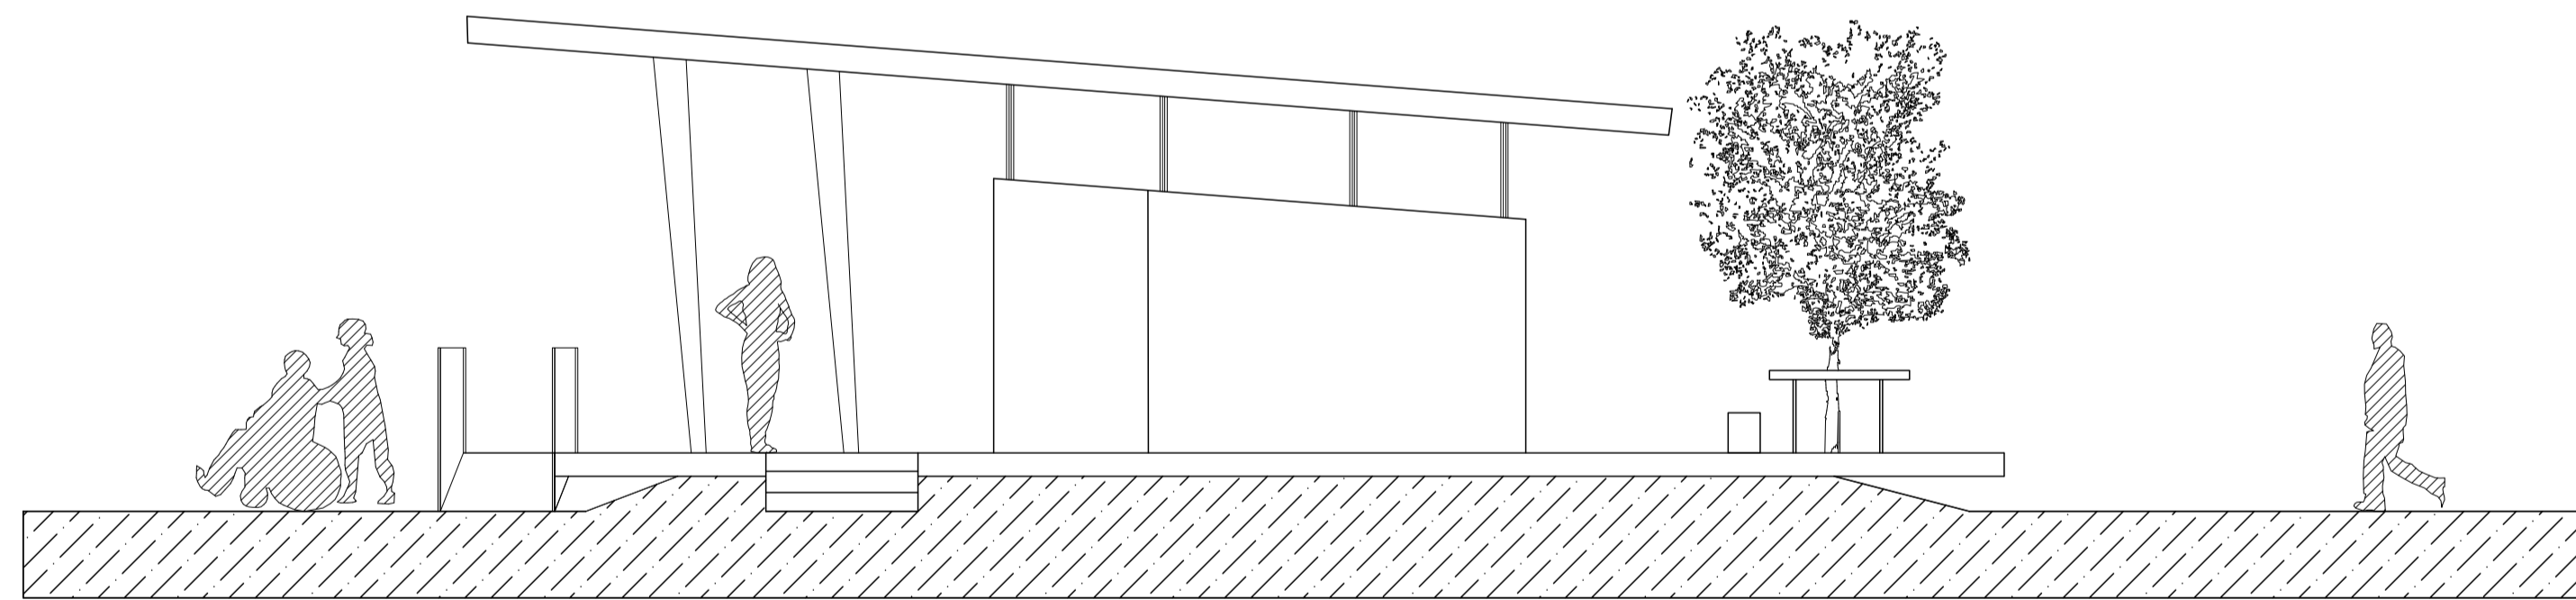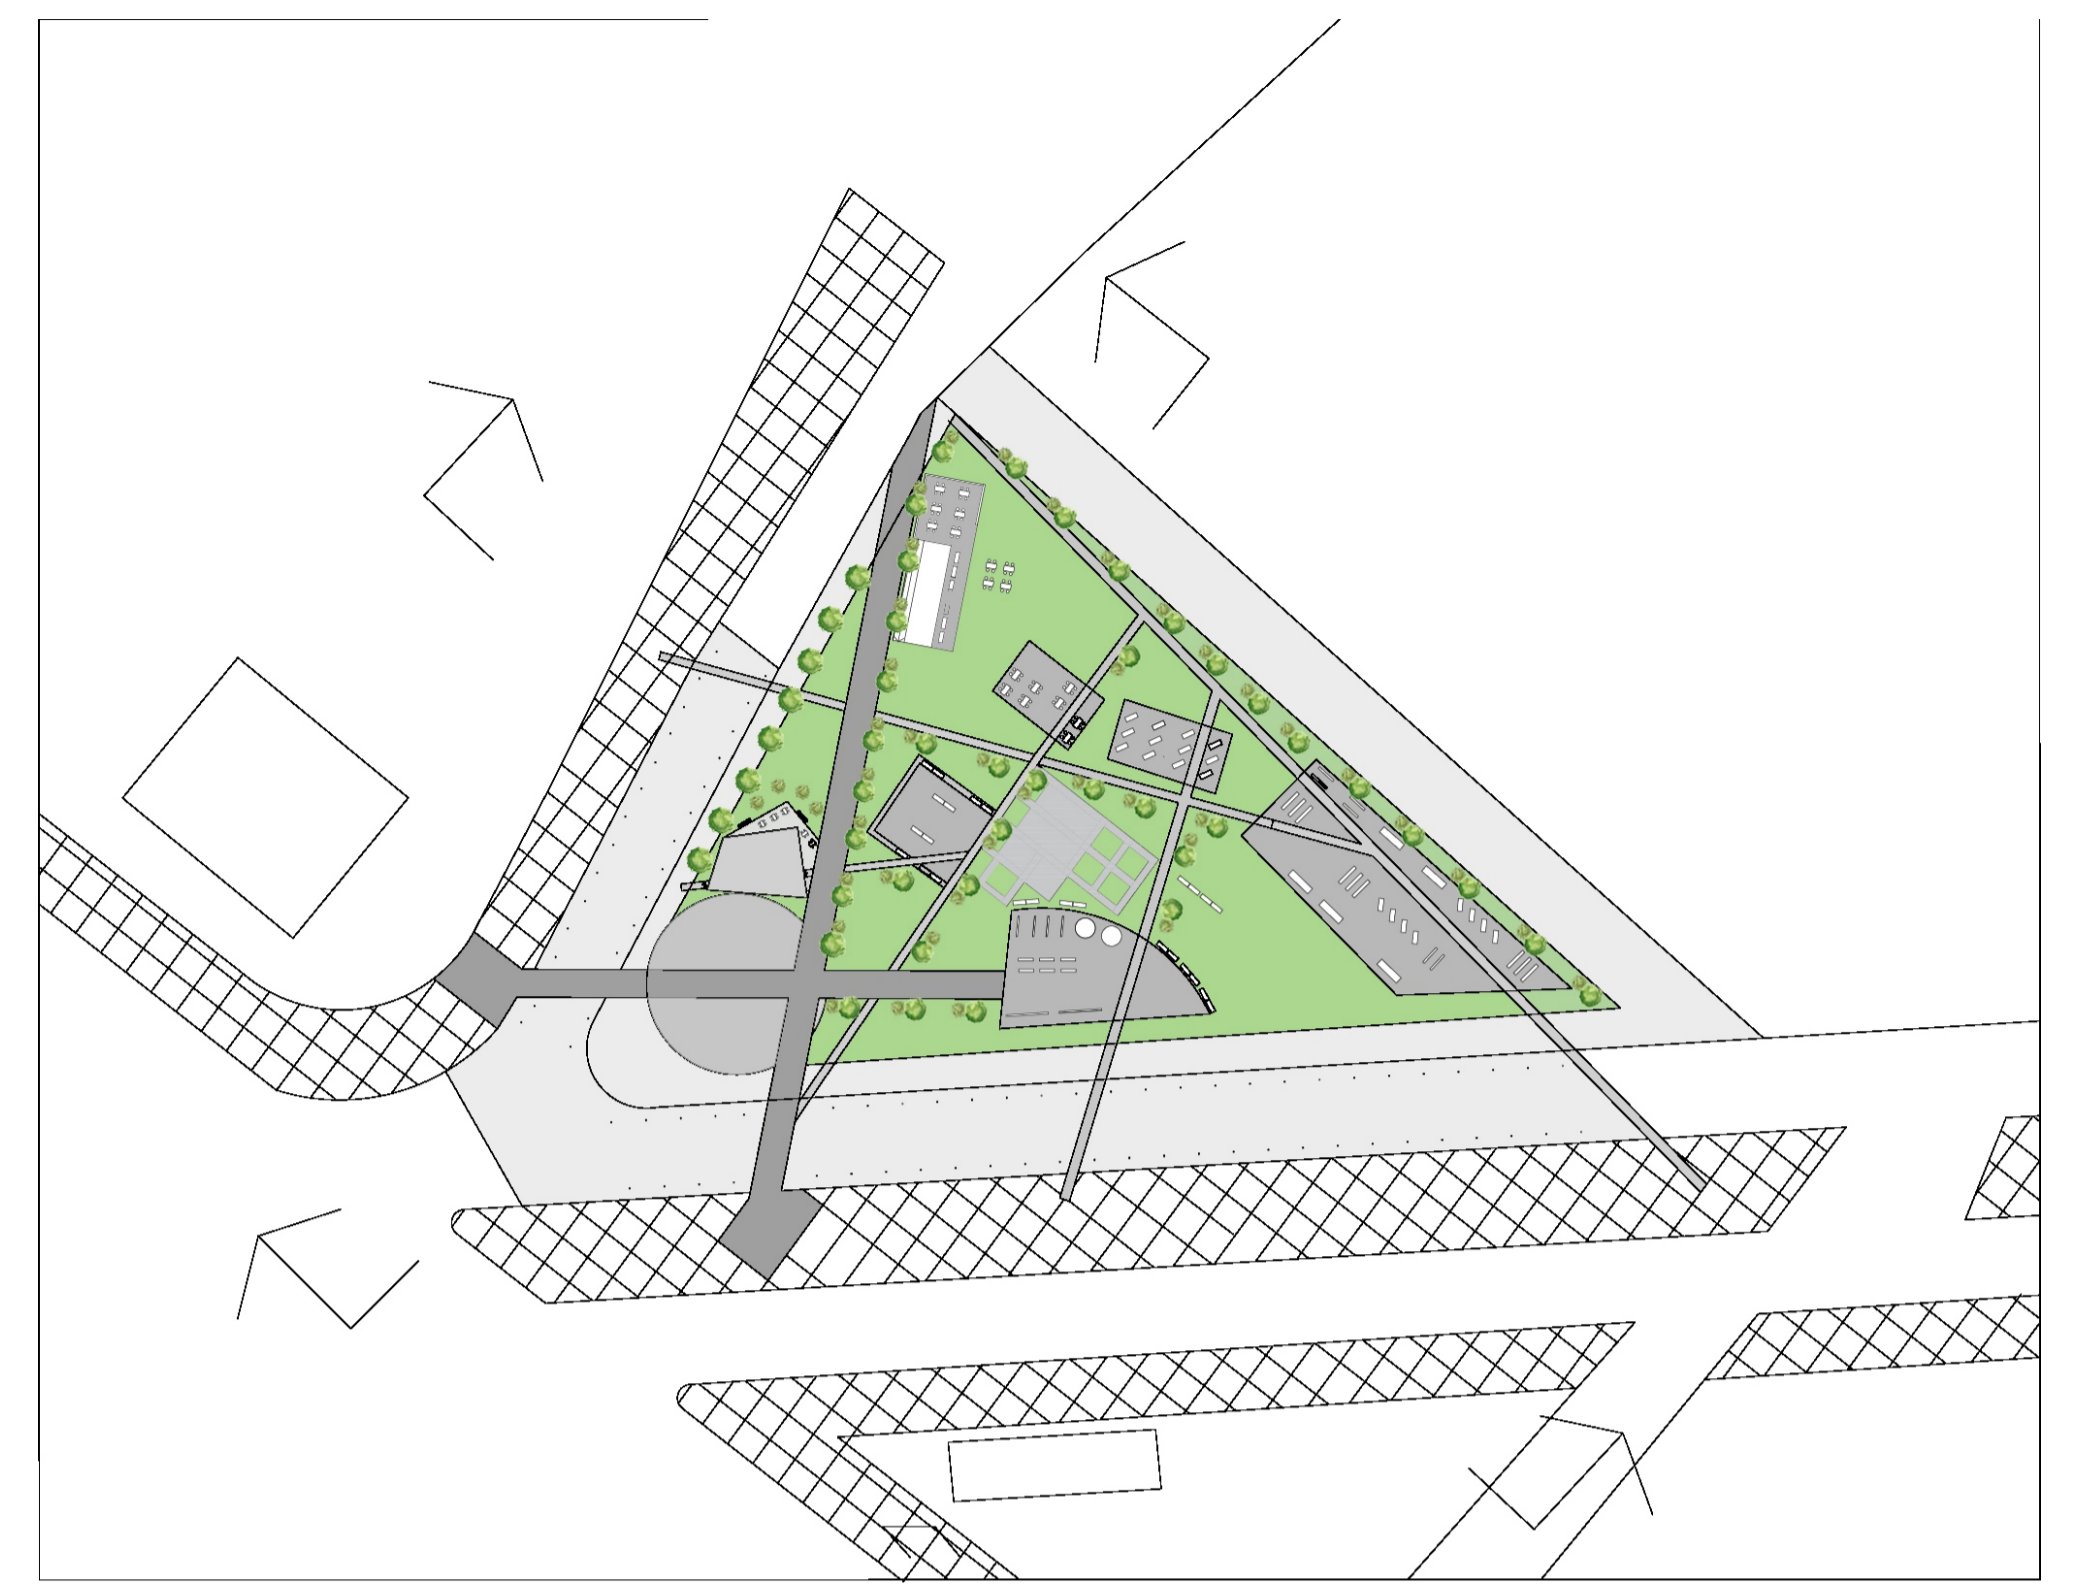

Vista A A

